
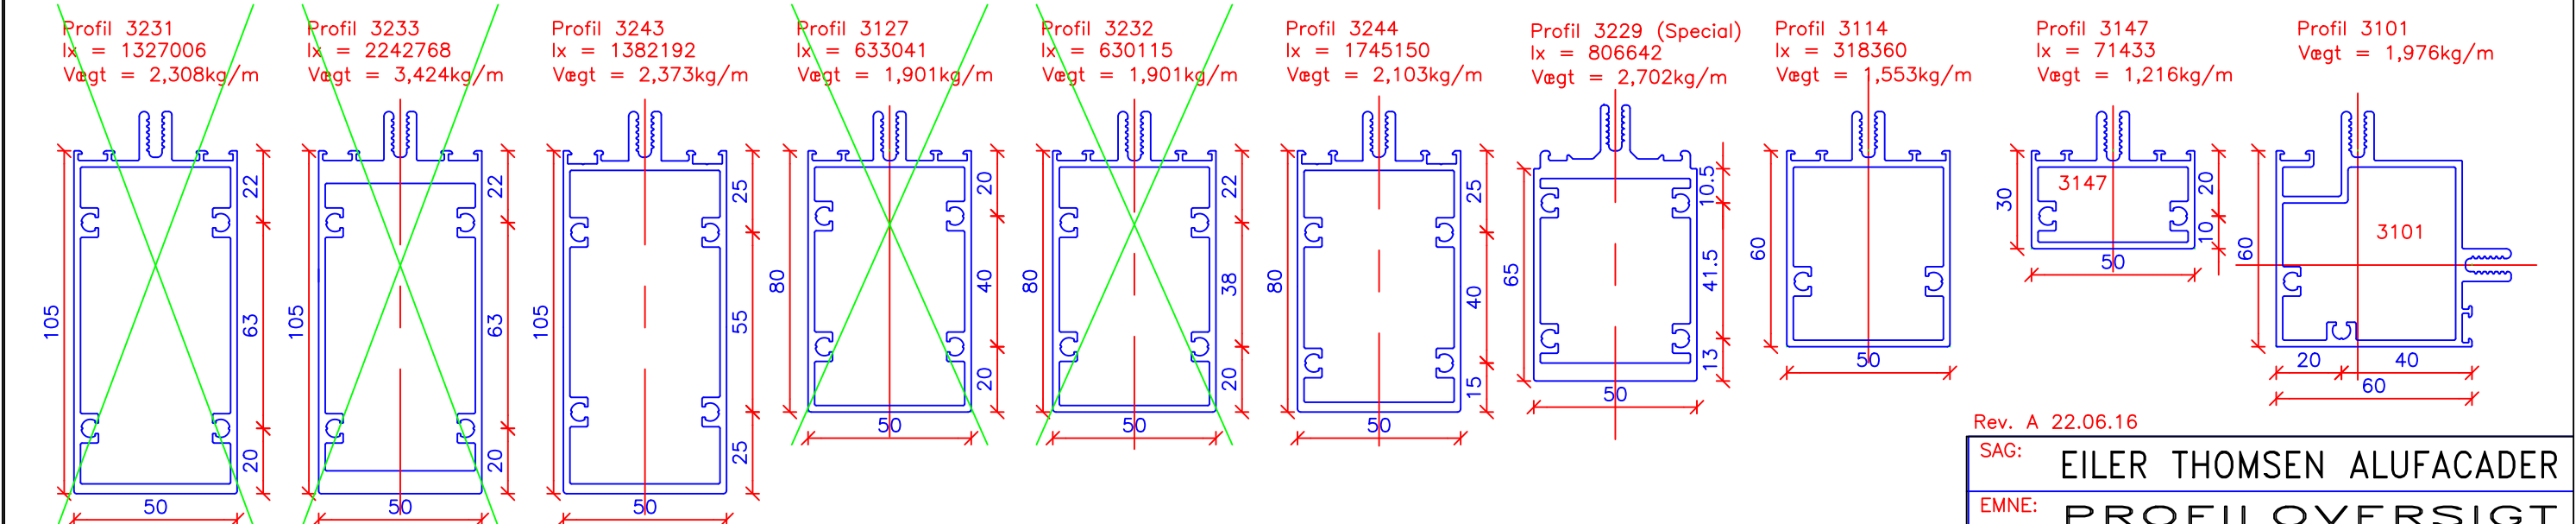


Profil 4102 $I_x = 14565085$ Vægt = 6,196kg/m
 Profil 3148 $I_x = 18301578$ Vægt = 6,826kg/m
 Profil 3239 $I_x = 10309566$ Vægt = 4,446kg/m
 Profil 3104 $I_x = 5845332$ Vægt = 4,085kg/m
 Profil 3208(319393) $I_x = 7034264$ Vægt = 4,549kg/m
 Profil 3215 (Special) $I_x = 8290468$ Vægt = 4,879kg/m
 Profil 3210 $I_x = 4816117$ Vægt = 3,703kg/m
 Profil 3128 $I_x = 3178917$ Vægt = 3,245kg/m
 Profil 3242 $I_x = 2952354$ Vægt = 2,949kg/m
 Profil 3105 $I_x = 2145070$ Vægt = 2,789kg/m
 Profil 3113 $I_x = 1327006$ Vægt = 2,308kg/m

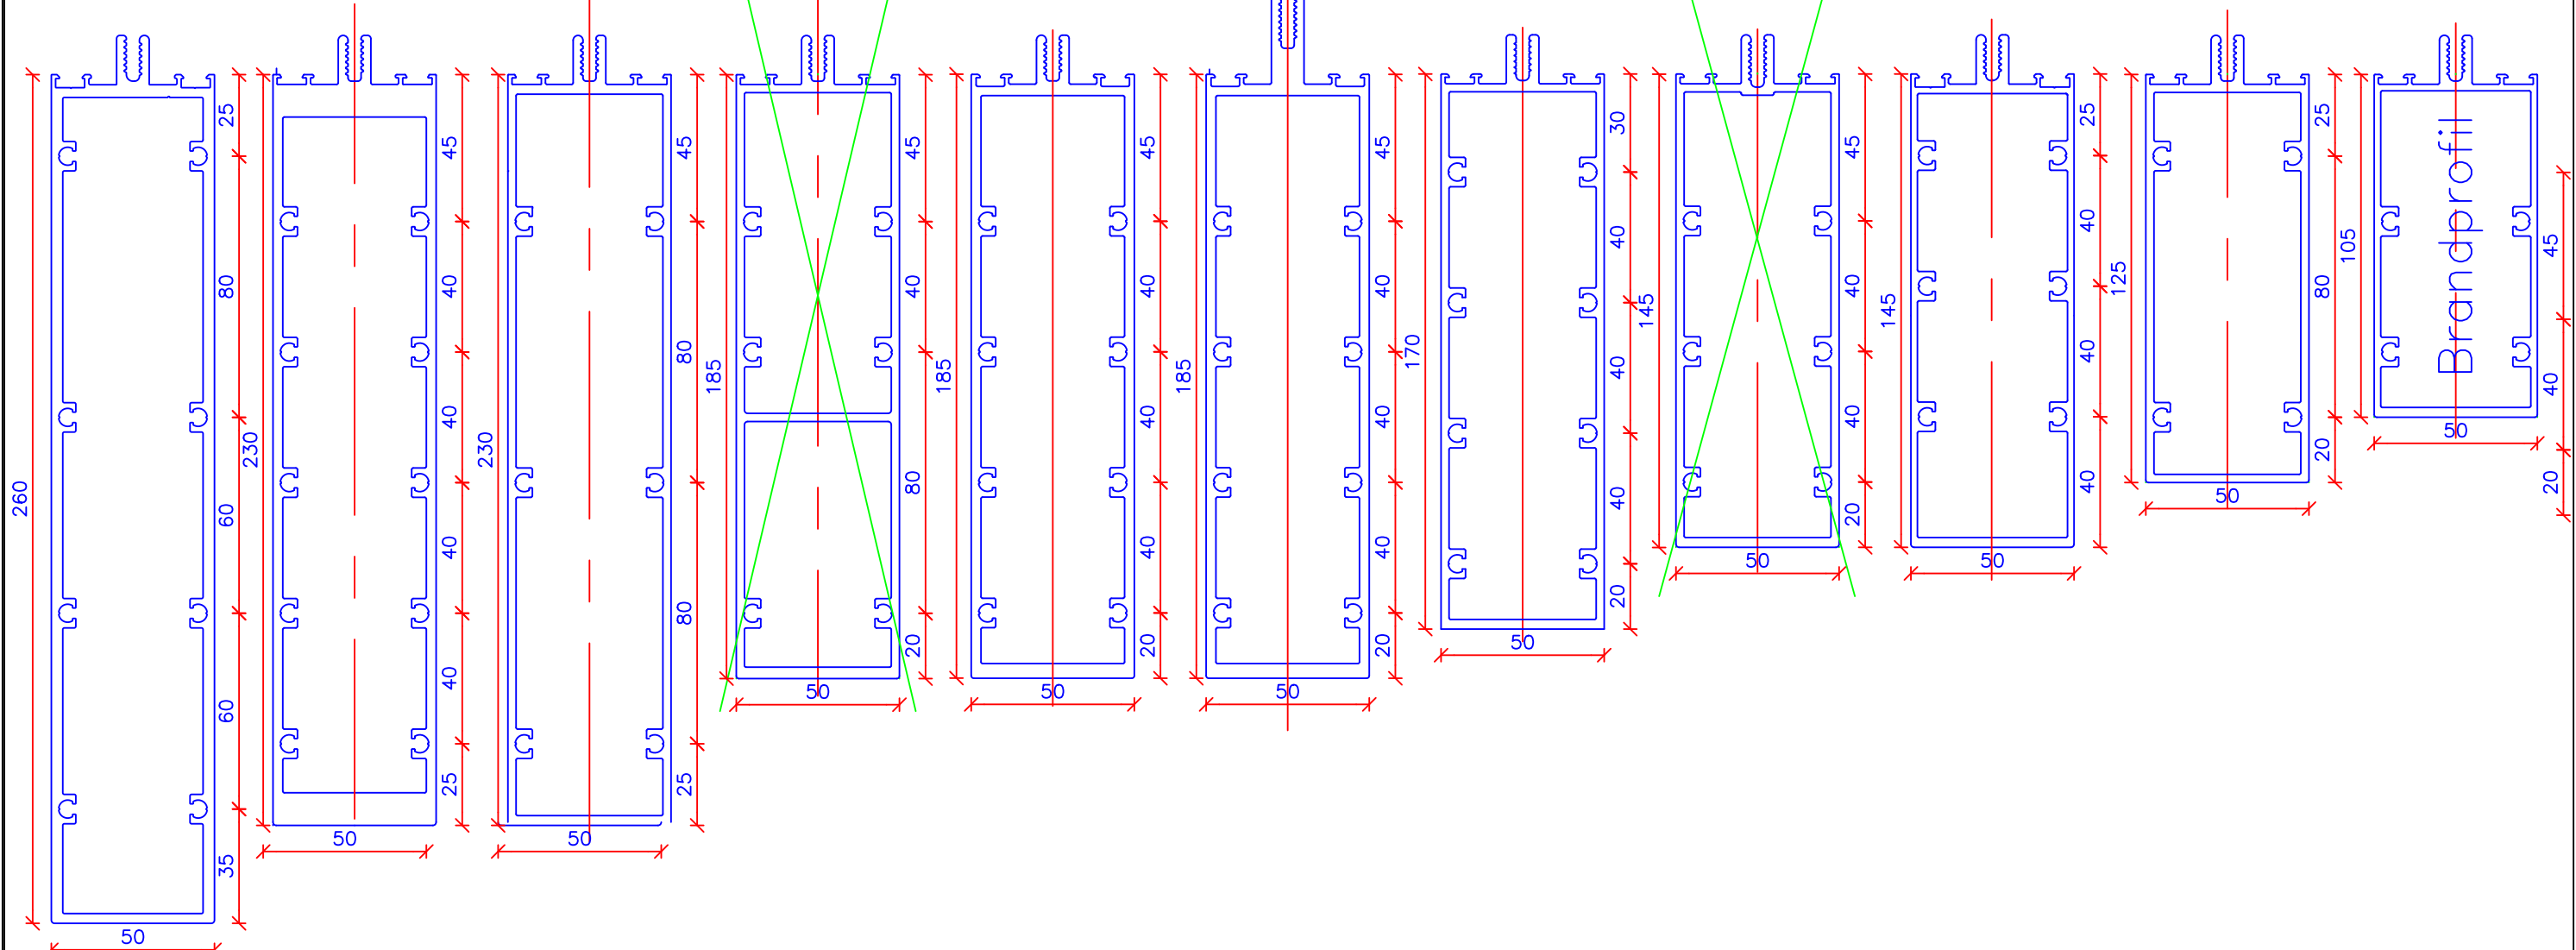

Rev. A 22.06.16

SAG: EILER THOMSEN ALUFACADER		
EMNE: PROFILOVERSIGT KASSEPROFILER		
MÅL: 1:2	ORDRE NR.:	TEGN.NR.:
MÅL I MM	-	1
DATO: 24.11.14	SIGN: CA	
EILER THOMSEN ALUFACADER		
VAR LUNGAARDS VEJ 25 . 7500 HOLSTEBRO . TLF.97 41 41 88 . FAX 97 40 22 80		